


FLOWSCHEMA WARMHOUDLEIDING

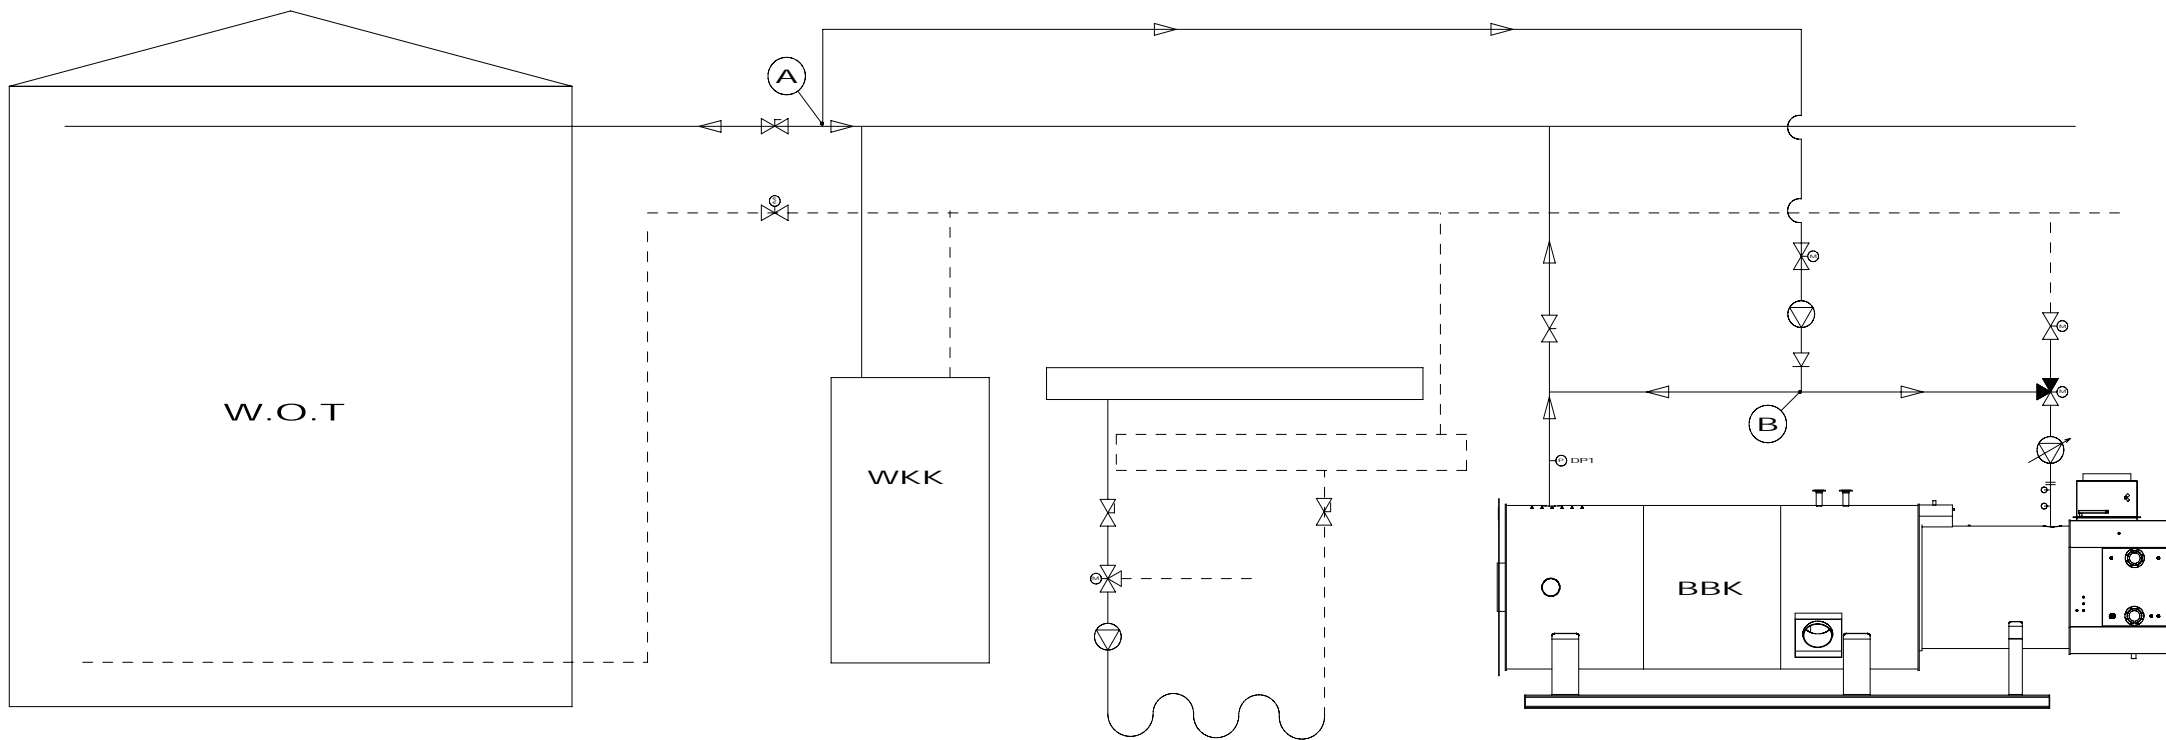

PUNT A : tussen aanvoer bufferklep en de eerste warmtebron bijvoorbeeld WKK of ketel

PUNT B : op de mengleiding van de BBK ketel

NOTE : Dit schema is een voorbeeld schema van een opstelling van 2 warmtebronnen en verdeelstuk
het punt A verandert niet indien de situatie anders is

Boeters Ketel Constructie BV
Mariendijk 7
2675 sv Honselersdijk
tel 0174-626081
fax 0174-627445
Email bkc@boetersbkc.nl

